



D105

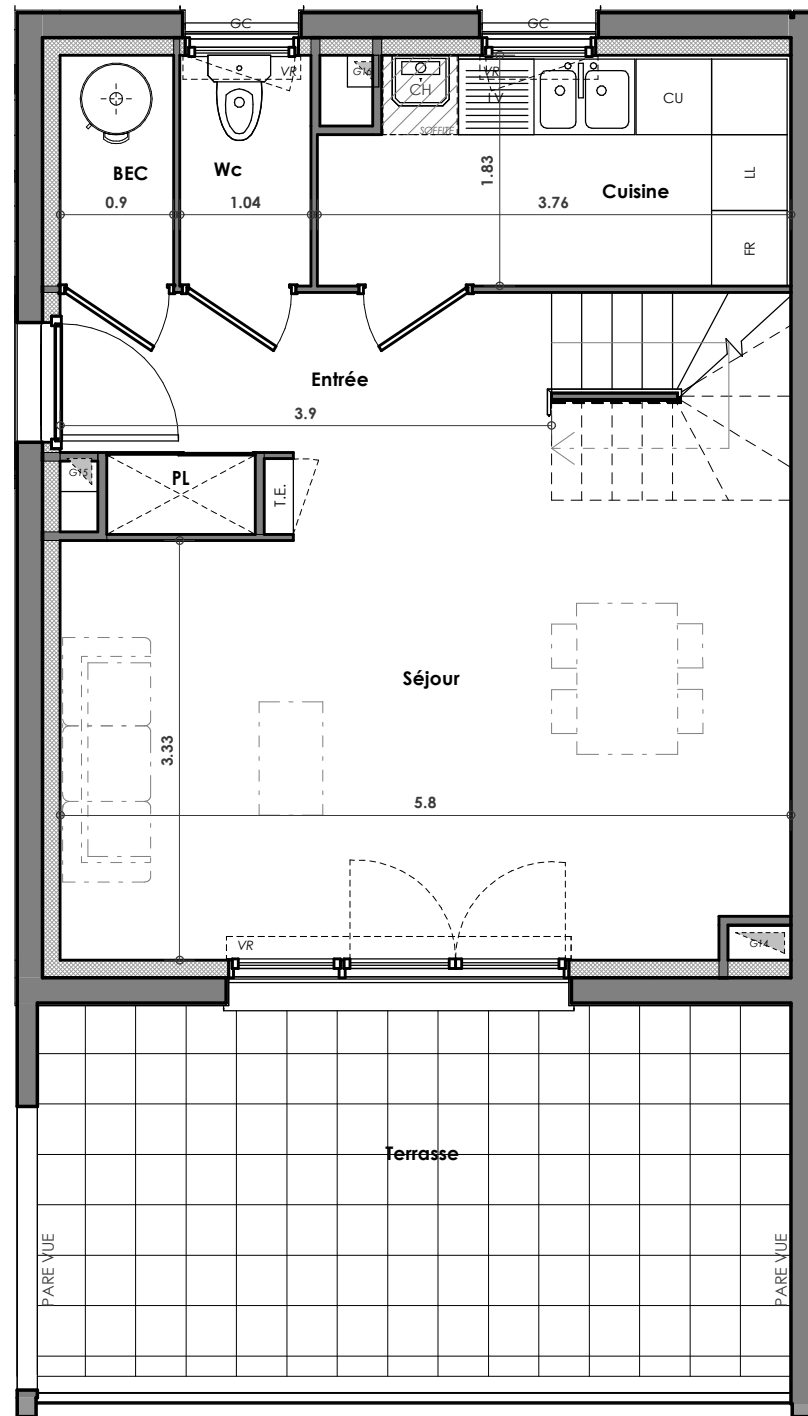

PLAN DU NIVEAU R+1

Pour l'acquéreur



Pour le promoteur : SCCV Rue de Rome

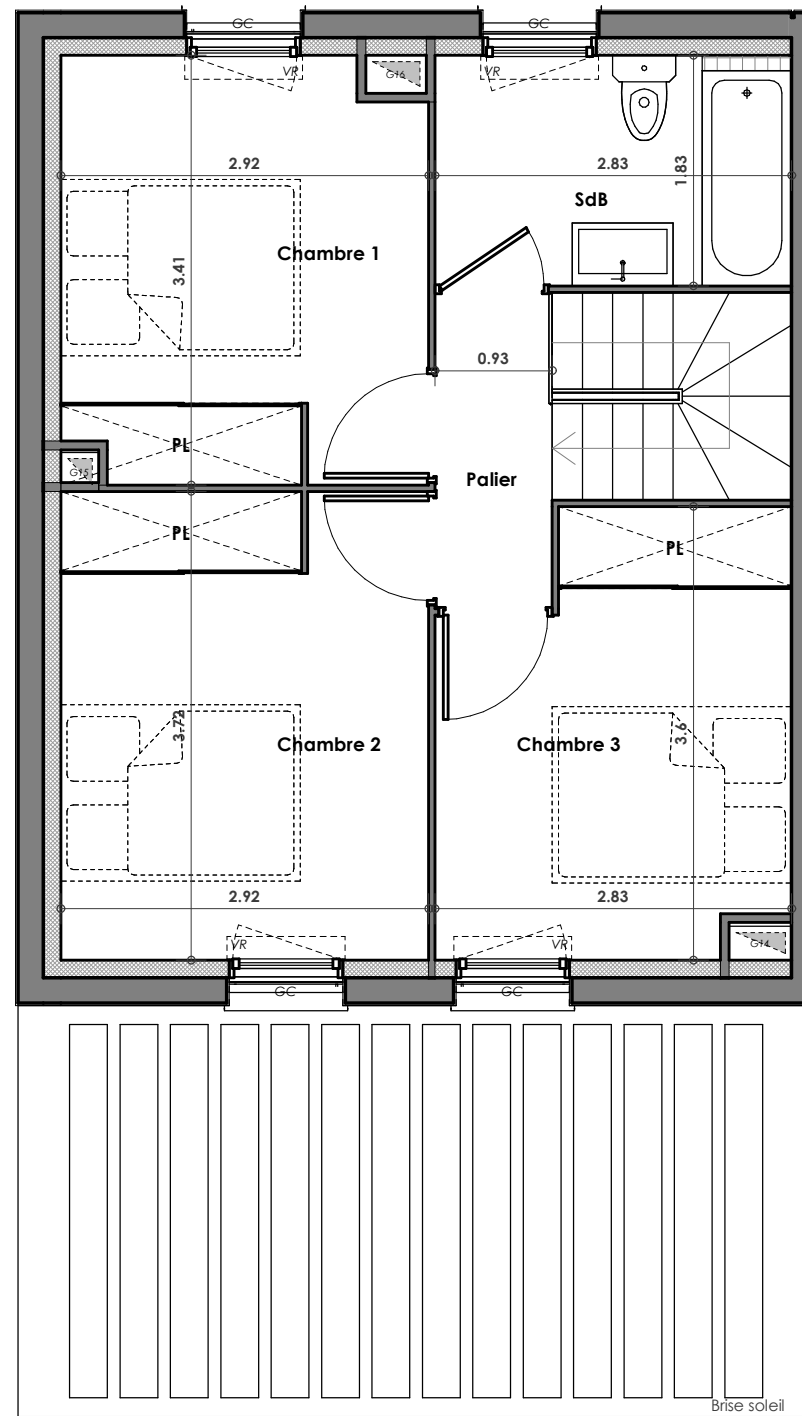

PLAN DU NIVEAU R+2

NOTA :

Des modifications sont susceptibles d'être apportées à ce plan en fonction des nécessités techniques, administratives ou commerciales de la réalisation, tant en ce qui concerne les dimensions libres que les équipements et réseaux divers. Il est admis une tolérance de 5% dans le calcul de la surface habitable globale du local. Les retombées, faux-plafonds ainsi que l'emplacement des équipements sont figurés à titre indicatifs.

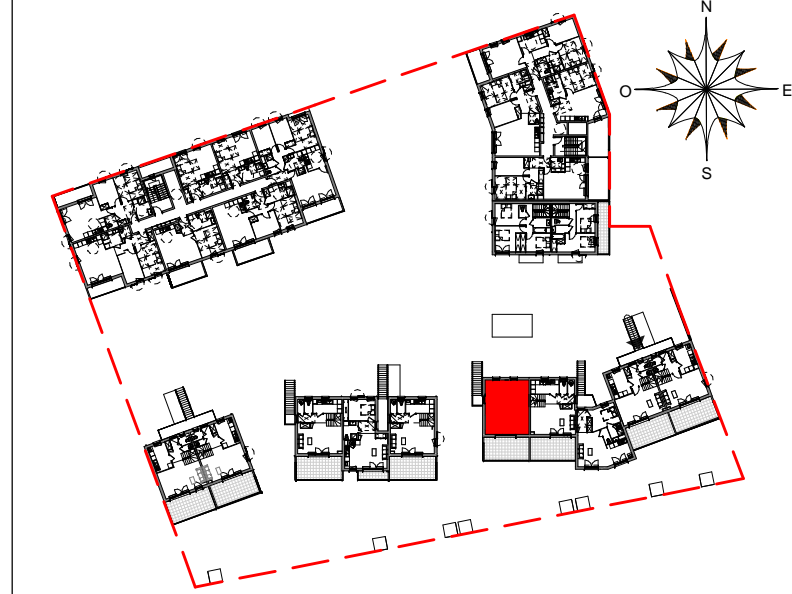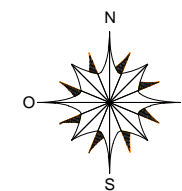

N°	TYPE	NIVEAU	BATIMENT
D105	T4	R+1/R+2	D

TABLEAU DE SURFACE

BEC	1.65 m ²
Chambre 1	9.59 m ²
Chambre 2	10.83 m ²
Chambre 3	9.14 m ²
Cuisine	6.56 m ²
Entrée	5.72 m ²
Palier	2.33 m ²
SdB	5.18 m ²
Séjour	22.70 m ²
Wc	1.91 m ²

PROVISOIRE

Surface habitable	75.61 m²
Terrasse	17.58 m²

Surface annexes	17.58 m²
------------------------	----------------------------

NOTA : La surface habitable des placards est incluse dans celle des pièces attenantes
La surface des abris de jardin est incluse dans celle des jardins

LL Emplacement lave-linge	PL Placard	TE Tableau électrique
LV Emplacement lave vaisselle	EP Eaux pluviales	CH Chaudière
FR Emplacement réfrigérateur	VR Volets roulants	BEC Ballon d'eau chaude
CU Emplacement cuisson	GC Garde corps	

Indice : A	Ech : 1/60	Date : AOUT 2015
------------	------------	------------------