



PLAN DU NIVEAU R+1

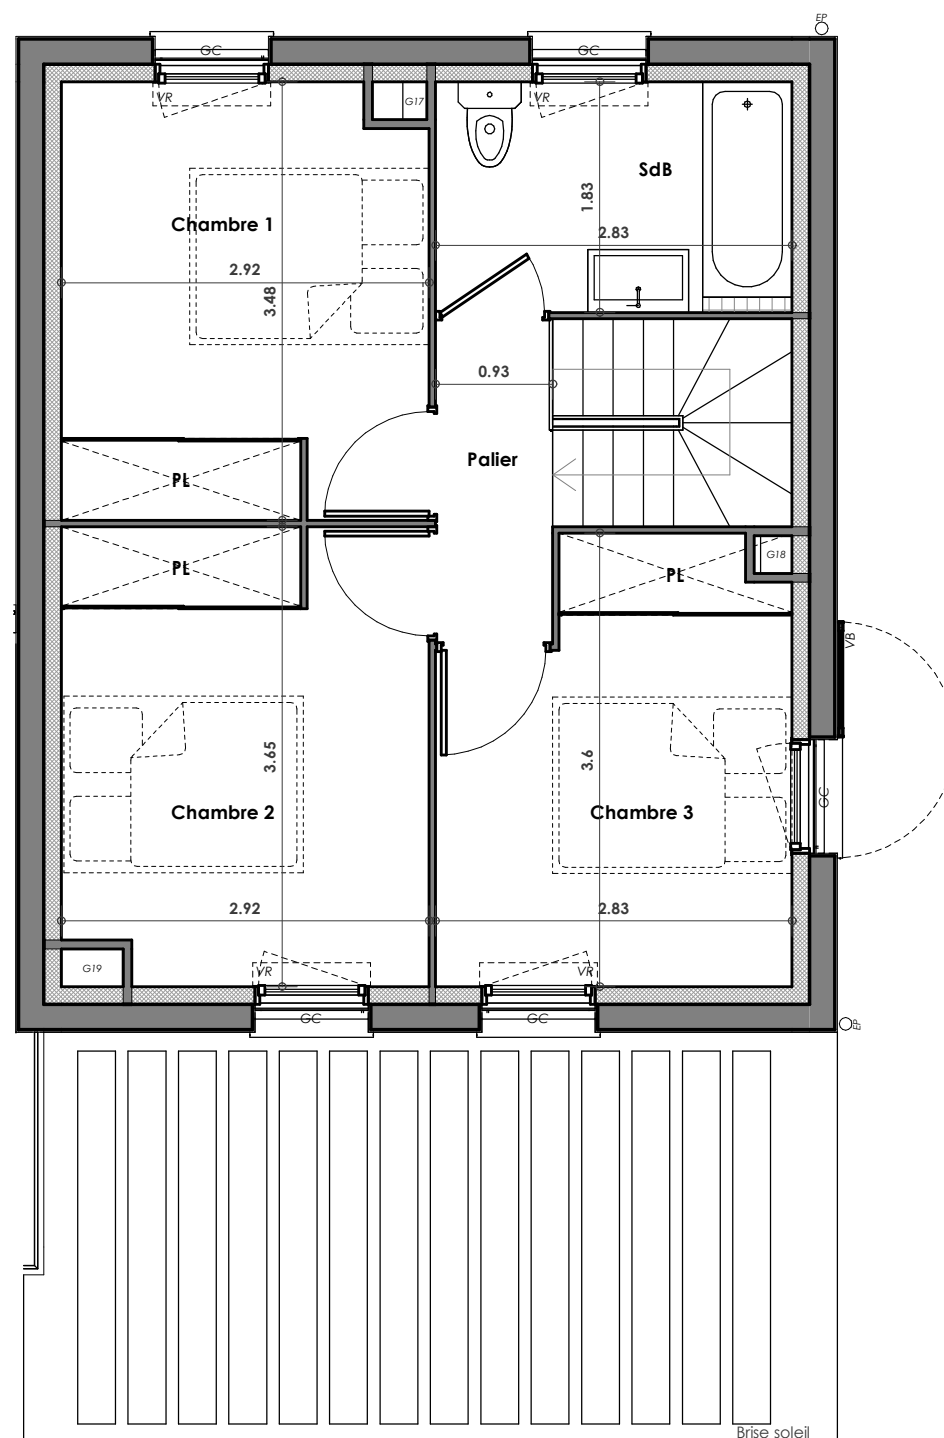

PLAN DU NIVEAU R+2

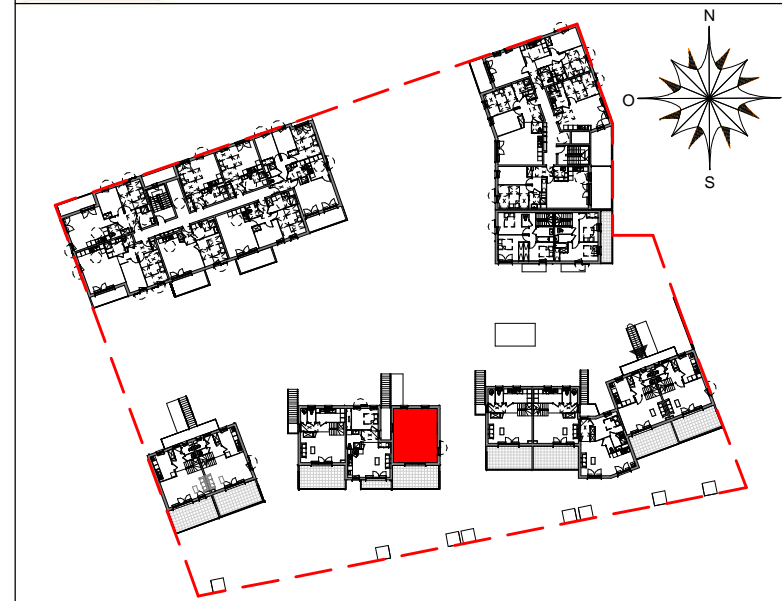

N°	TYPE	NIVEAU	BATIMENT
E101	T4	R+1/R+2	E

TABLEAU DE SURFACE	
BEC	1.52 m ²
Chambre 1	9.94 m ²
Chambre 2	10.42 m ²
Chambre 3	9.13 m ²
Cuisine	6.60 m ²
Entrée	5.60 m ²
Palier	2.40 m ²
SdB	5.18 m ²
Séjour	22.90 m ²
Wc	1.98 m ²
PROVISOIRE	
Surface habitable	75.67 m²
Terrasse	17.96 m²
Surface annexes	17.96 m²

NOTA : La surface habitable des placards est incluse dans celle des pièces attenantes
La surface des abris de jardin est incluse dans celle des jardins

Pour l'acquéreur

Pour le promoteur : SCCV Rue de Rome

NOTA :

Des modifications sont susceptibles d'être apportées à ce plan en fonction des nécessités techniques, administratives ou commerciales de la réalisation, tant en ce qui concerne les dimensions libres que les équipements et réseaux divers. Il est admis une tolérance de 5% dans le calcul de la surface habitable globale du local. Les retombées, faux-plafonds ainsi que l'emplacement des équipements sont figurés à titre indicatifs.

LL Emplacement lave-linge PL Placard TE Tableau électrique
LV Emplacement lave vaisselle EP Eaux pluviales CH Chaudière
FR Emplacement réfrigérateur VR Volets roulants BEC Ballon d'eau chaude
CU Emplacement cuisson GC Garde corps

Indice : A

Ech : 1/60

Date : AOUT 2015