



F101

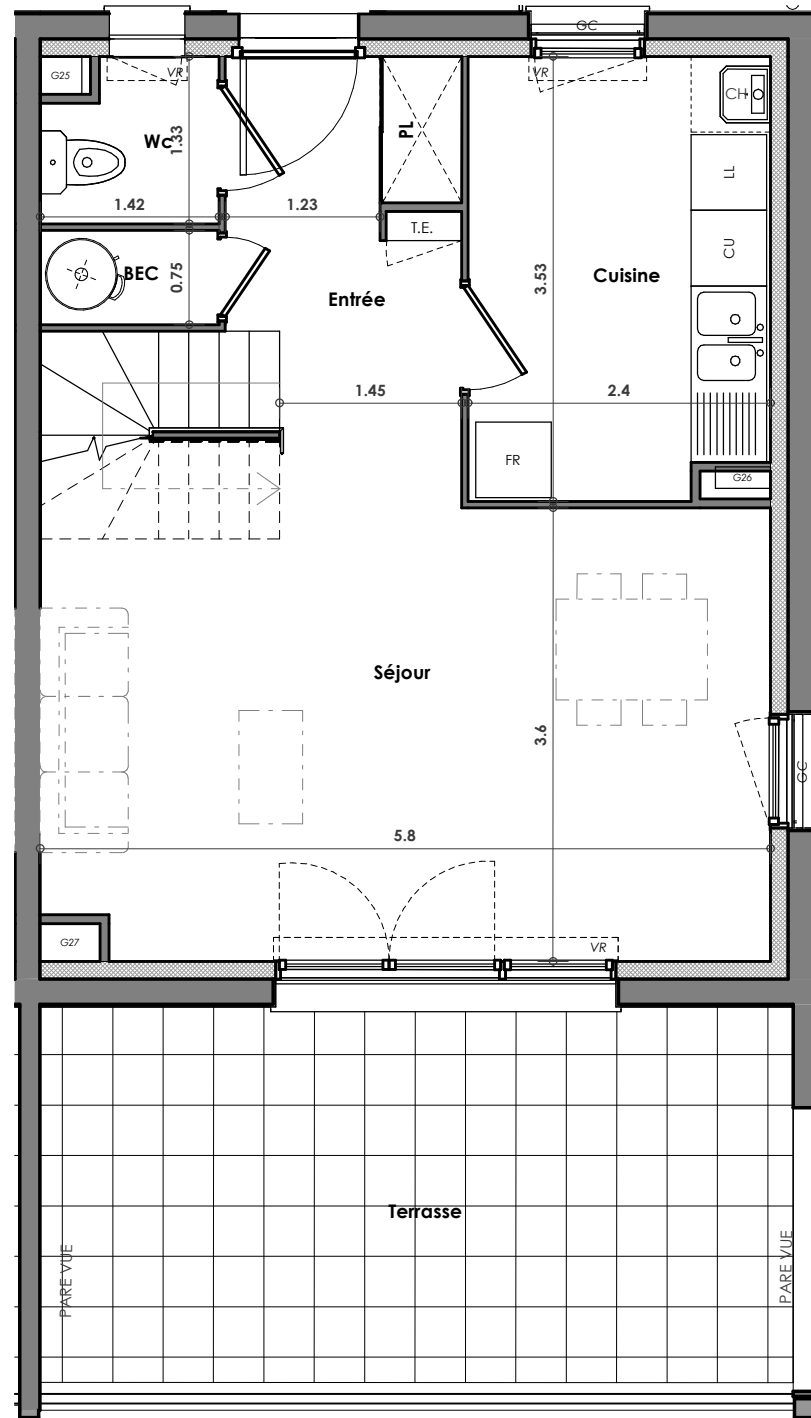

PLAN DU NIVEAU R+1

Pour l'acquéreur



Pour le promoteur : SCCV Rue de Rome

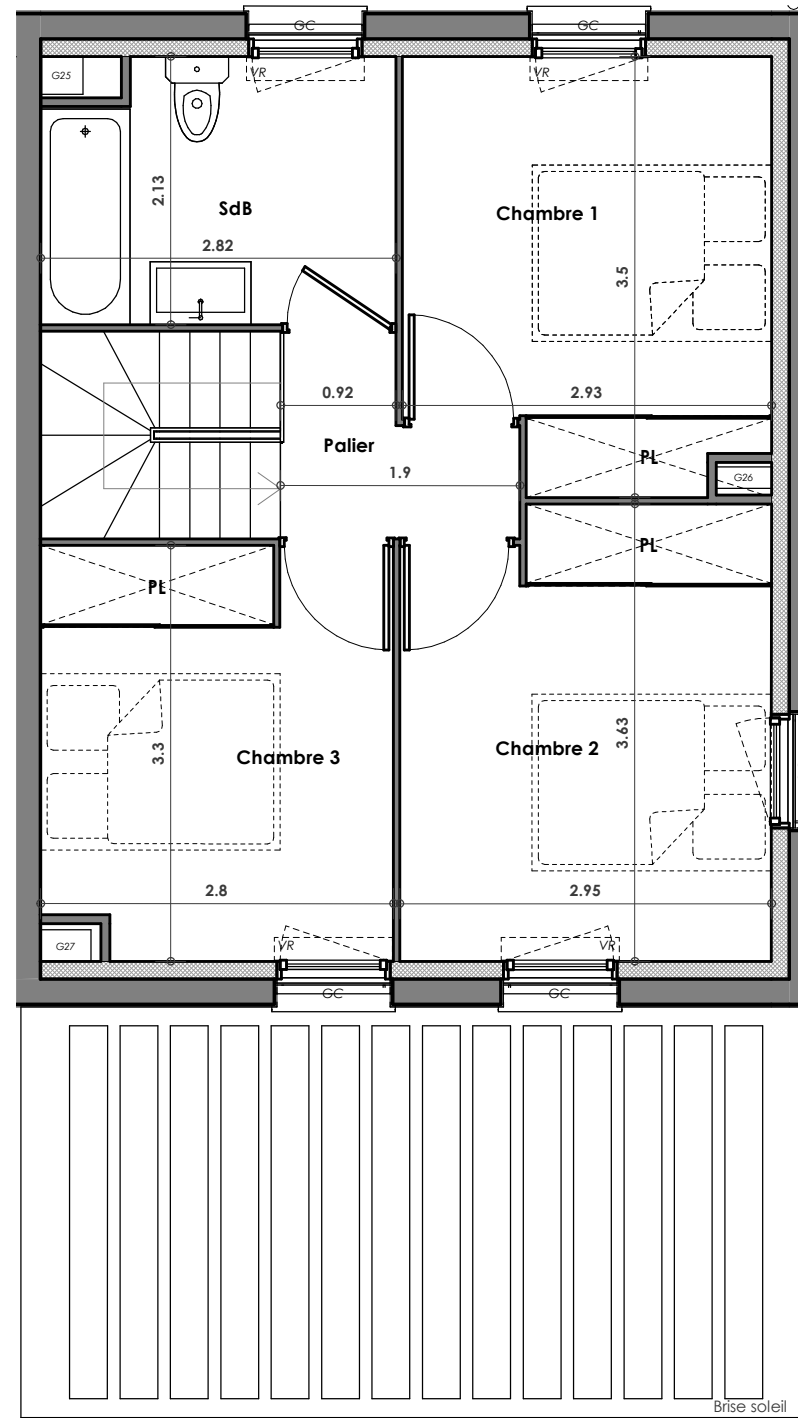

PLAN DU NIVEAU R+2

NOTA :

Des modifications sont susceptibles d'être apportées à ce plan en fonction des nécessités techniques, administratives ou commerciales de la réalisation, tant en ce qui concerne les dimensions libres que les équipements et réseaux divers. Il est admis une tolérance de 5% dans le calcul de la surface habitable globale du local. Les retombées, faux-plafonds ainsi que l'emplacement des équipements sont figurés à titre indicatifs.

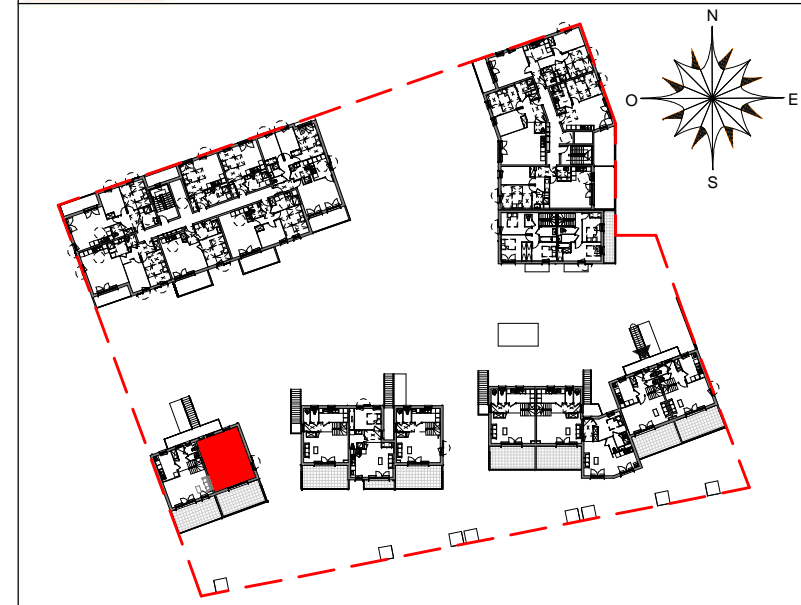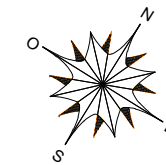

N°	TYPE	NIVEAU	BATIMENT
F101	T4	R+1/R+2	F

TABLEAU DE SURFACE

BEC	1.07 m ²
Chambre 1	9.50 m ²
Chambre 2	10.38 m ²
Chambre 3	9.01 m ²
Cuisine	8.28 m ²
Entrée	5.12 m ²
Palier	2.35 m ²
SdB	5.72 m ²
Séjour	22.51 m ²
Wc	1.71 m ²

PROVISOIRE

Surface habitable	75.65 m ²
Terrasse	17.88 m ²

Surface annexes	17.88 m ²
-----------------	----------------------

NOTA : La surface habitable des placards est incluse dans celle des pièces attenantes
La surface des abris de jardin est incluse dans celle des jardins

LL	Emplacement lave-linge	PL	Placard	TE	Tableau électrique
LV	Emplacement lave vaisselle	EP	Eaux pluviales	CH	Chaudière
FR	Emplacement réfrigérateur	VR	Volets roulants	BEC	Ballon d'eau chaude
CU	Emplacement cuisson	GC	Garde corps		

Indice : A	Ech : 1/60	Date : AOUT 2015
------------	------------	------------------