


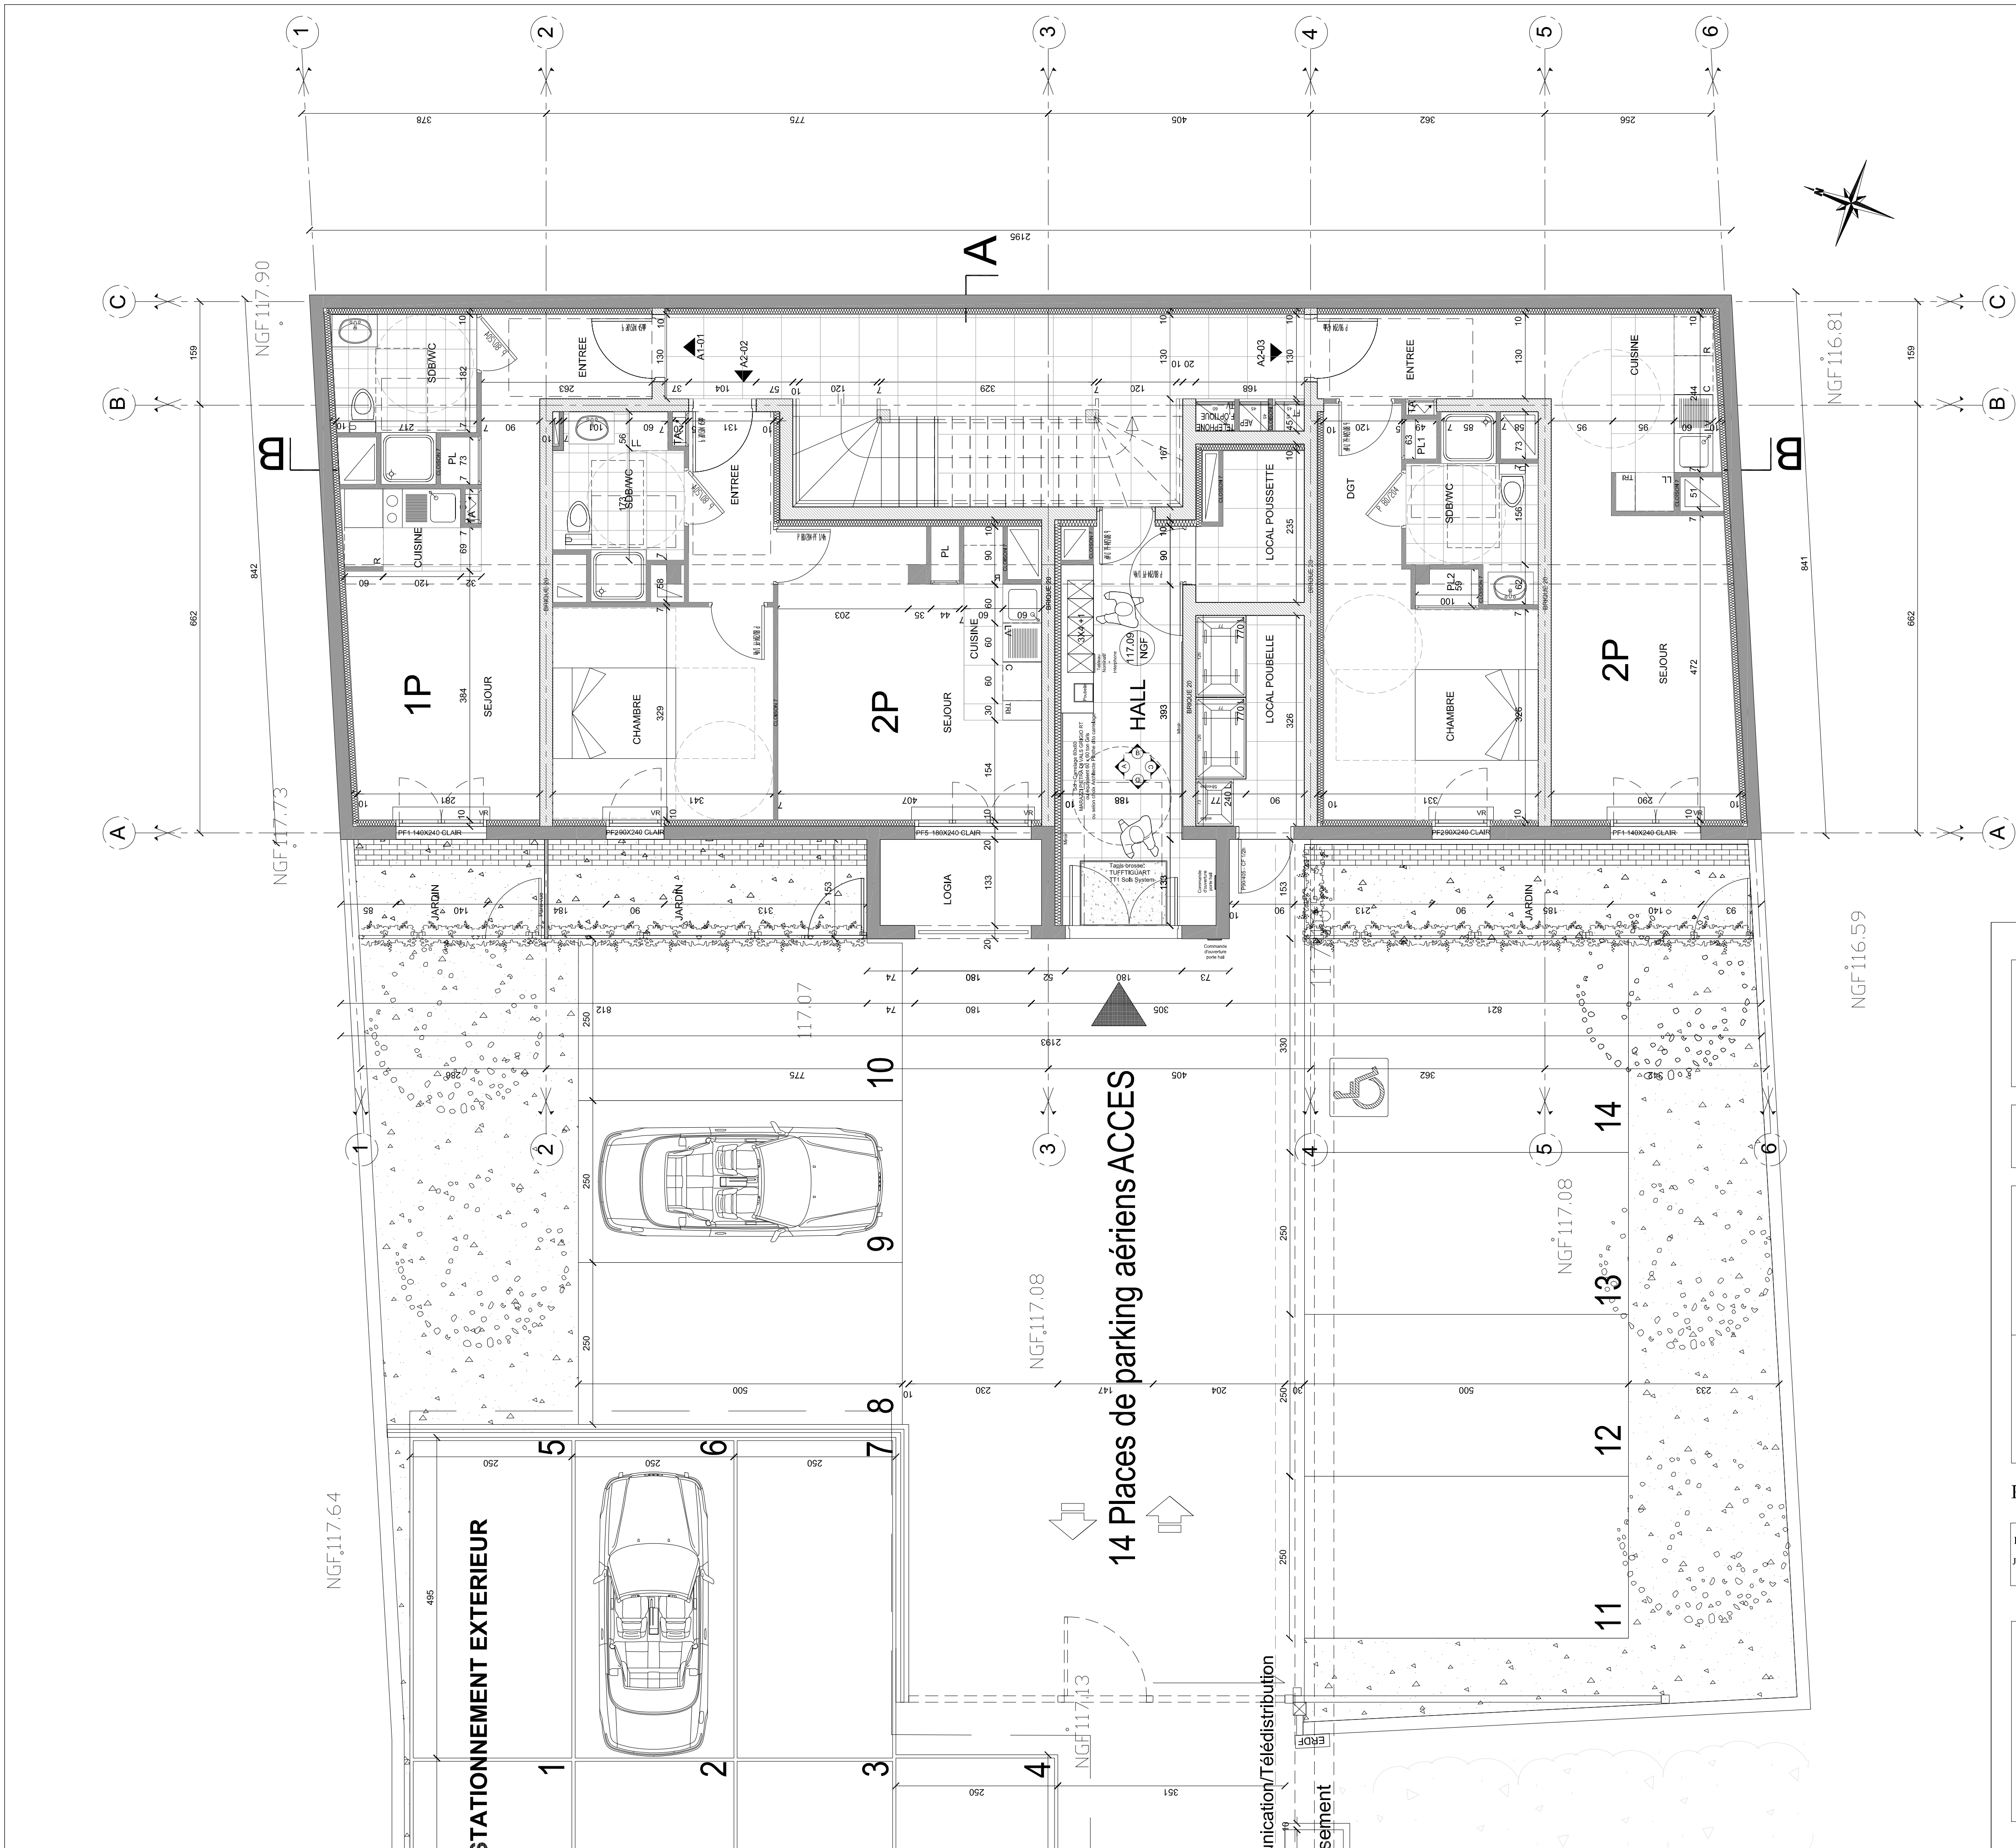

MAITRE D'OUVRAGE

Société d'Economie Mixte de Montevrain
4, Rue Bonne Mouche
77144 MONTEVRAIN



DOSSIER DCE

MAITRE D'OEUVRE

AGENCE LAURENT FOURNET
ARCHITECTE D.P.L.G.
26-30, rue du Pont Hardy
77400 LAGNY-SUR-MARNE
tél : 01 64 02 13 69
fax : 01 64 30 50 56
E-mail : laurentfournet@orange.fr



PROJET : REHABILITATION DE 11 LOGEMENTS,
36 RUE DU CAHATEAU DE CHESSY
77144 MONTEVRAIN


DATE : JUILLET 2014

RDC

Echelle: 1/50e

04

REMARQUES	DATE	MODIFICATIONS	INDICE
	Juillet 2014		0
	Déc. 2014	Portail coulissant avec ouvrant destiné au passage piéton	1

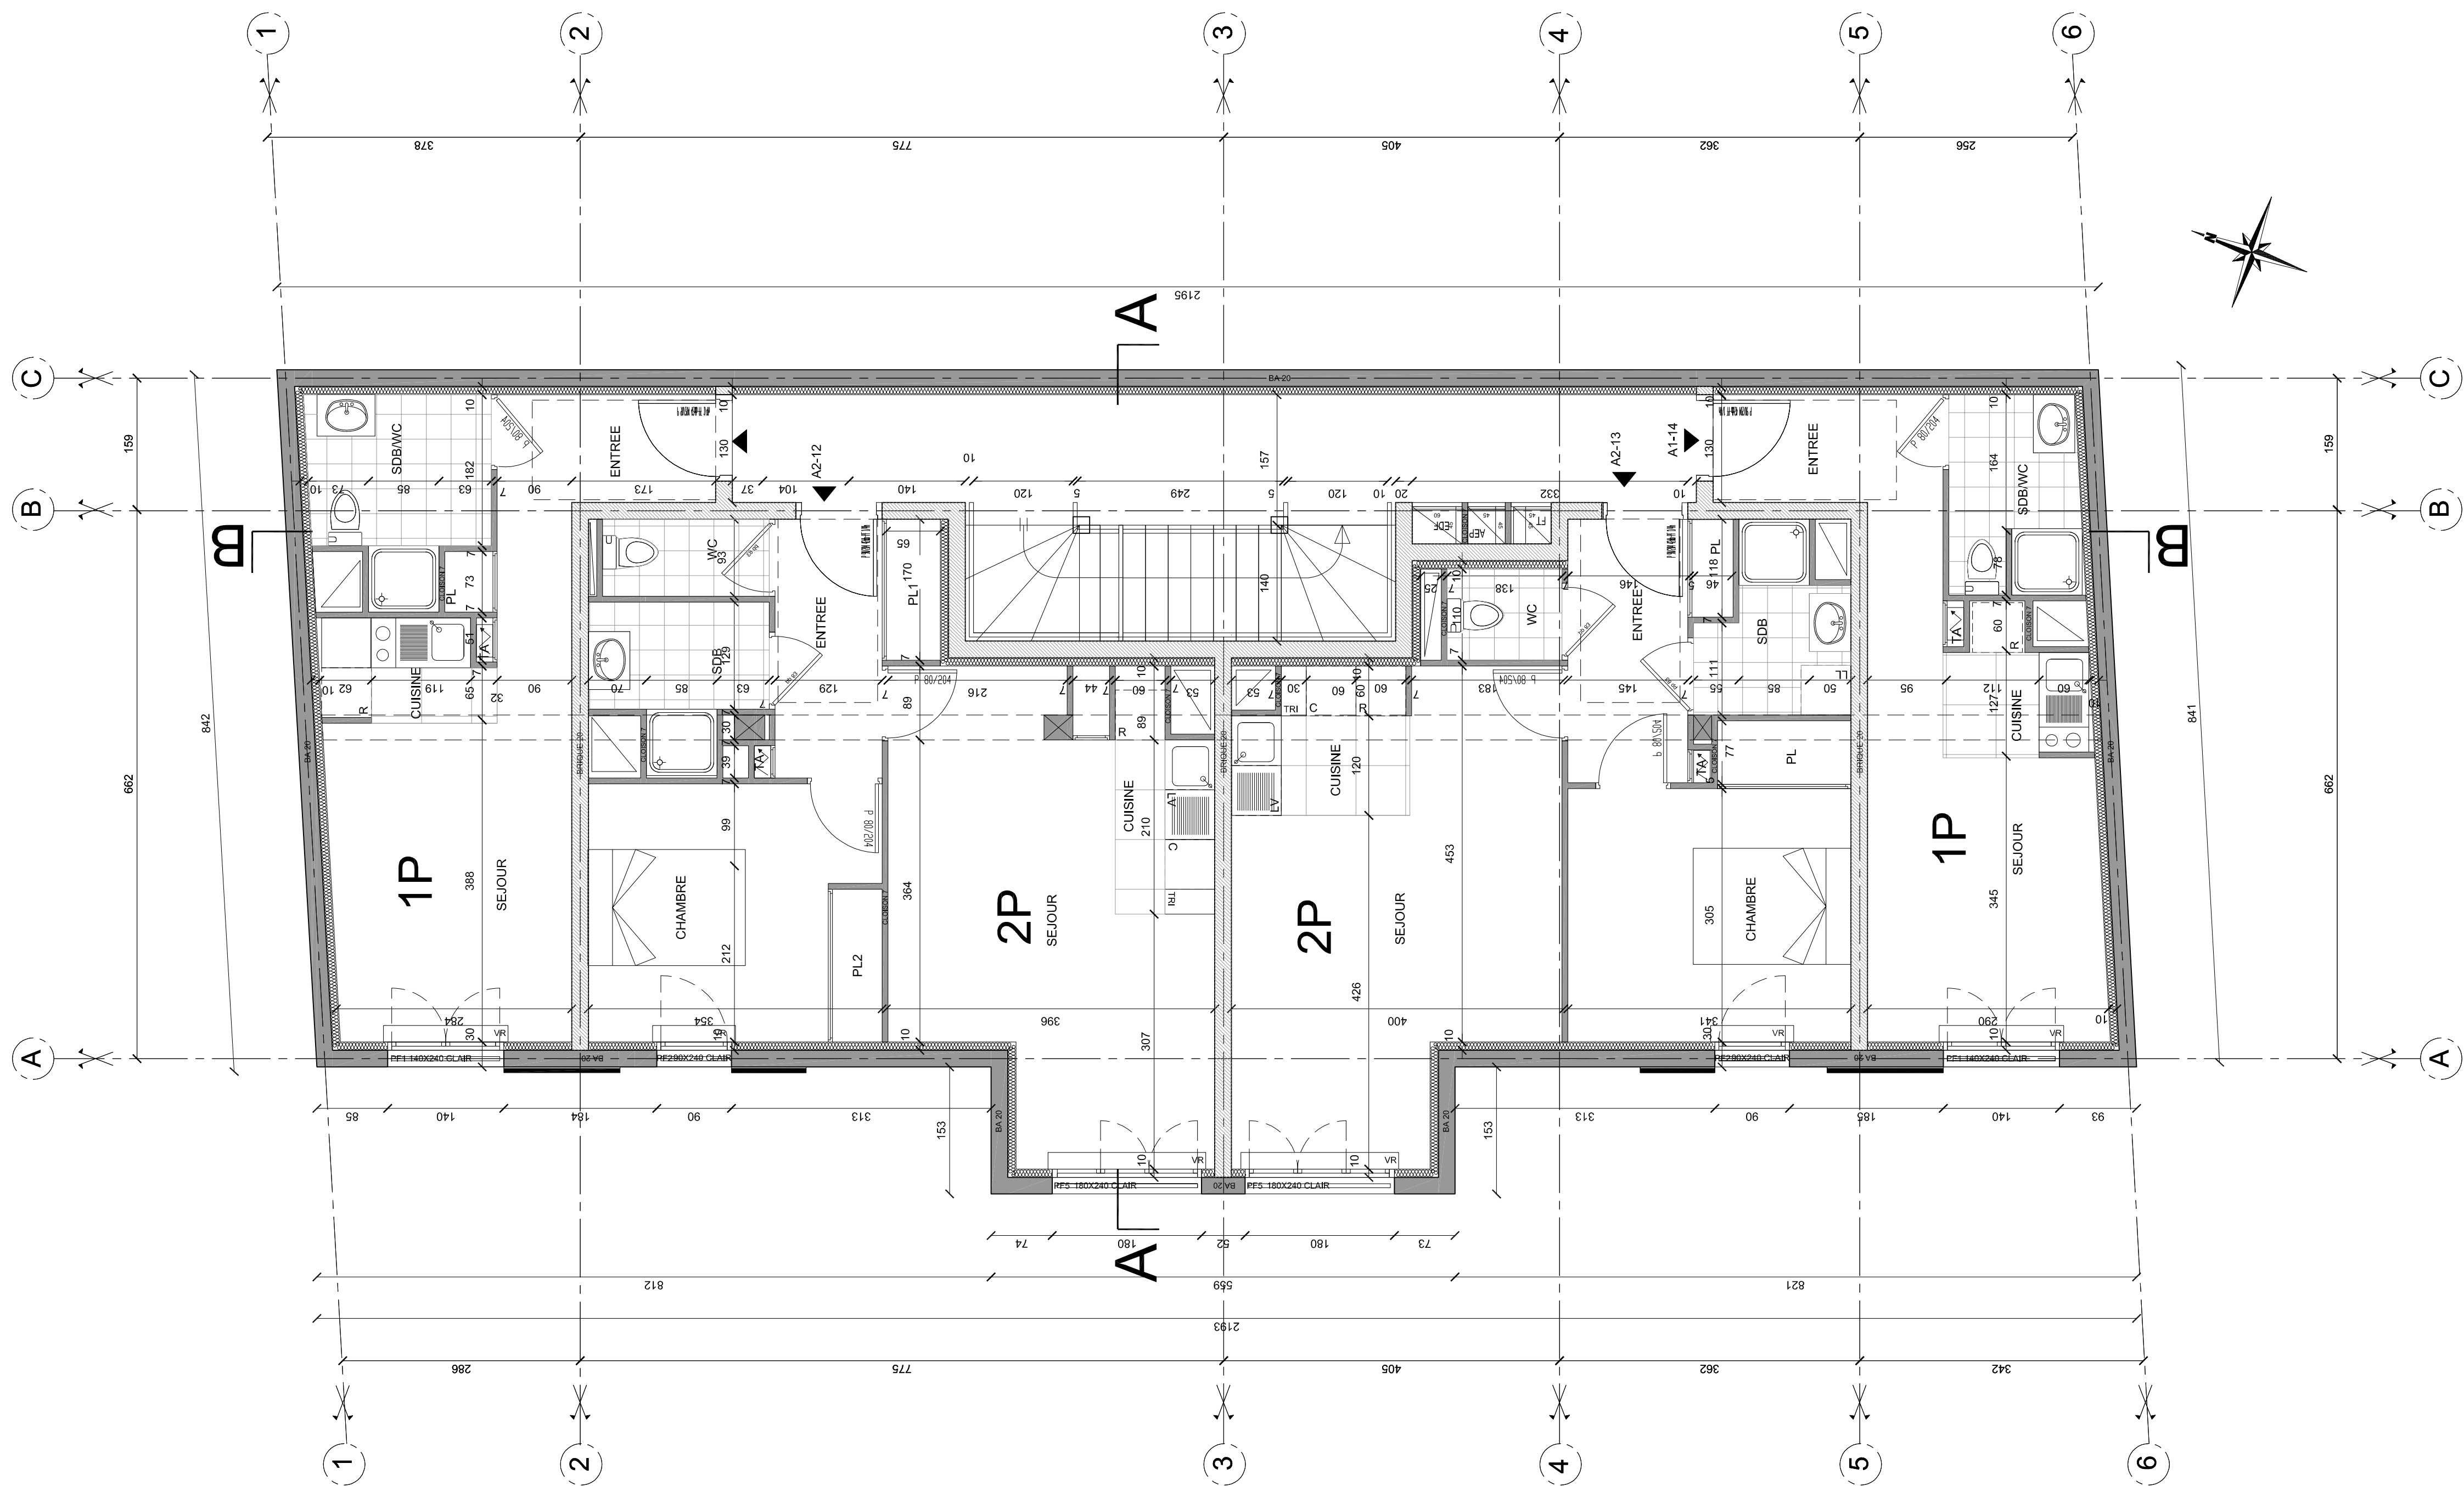

MAITRE D'OUVRAGE

Société d'Economie Mixte de Montevrain
4, Rue Bonne Mouche
77144 MONTEVRAIN



DOSSIER DCE



MAITRE D'OEUVRE
AGENCE LAURENT FOURNET
ARCHITECTE D.P.L.G.
26-30, rue du Pont Hardy
77400 LAGNY-SUR-MARNE
tél : 01 64 02 13 69
fax : 01 64 30 50 56
E-mail : laurentfournet@orange.fr



PROJET : REHABILITATION DE 11 LOGEMENTS,
36 RUE DU CAHATEAU DE CHESSY
77144 MONTEVRAIN

DATE : JUILLET 2014	R+1	Echelle: 1/50e	05
------------------------	-----	-------------------	----

REMARQUES	DATE	MODIFICATIONS	INDICE
	Juillet 2014		0
	Déc. 2014	Séparation SDB et WC - ajout placard	1

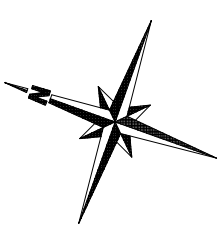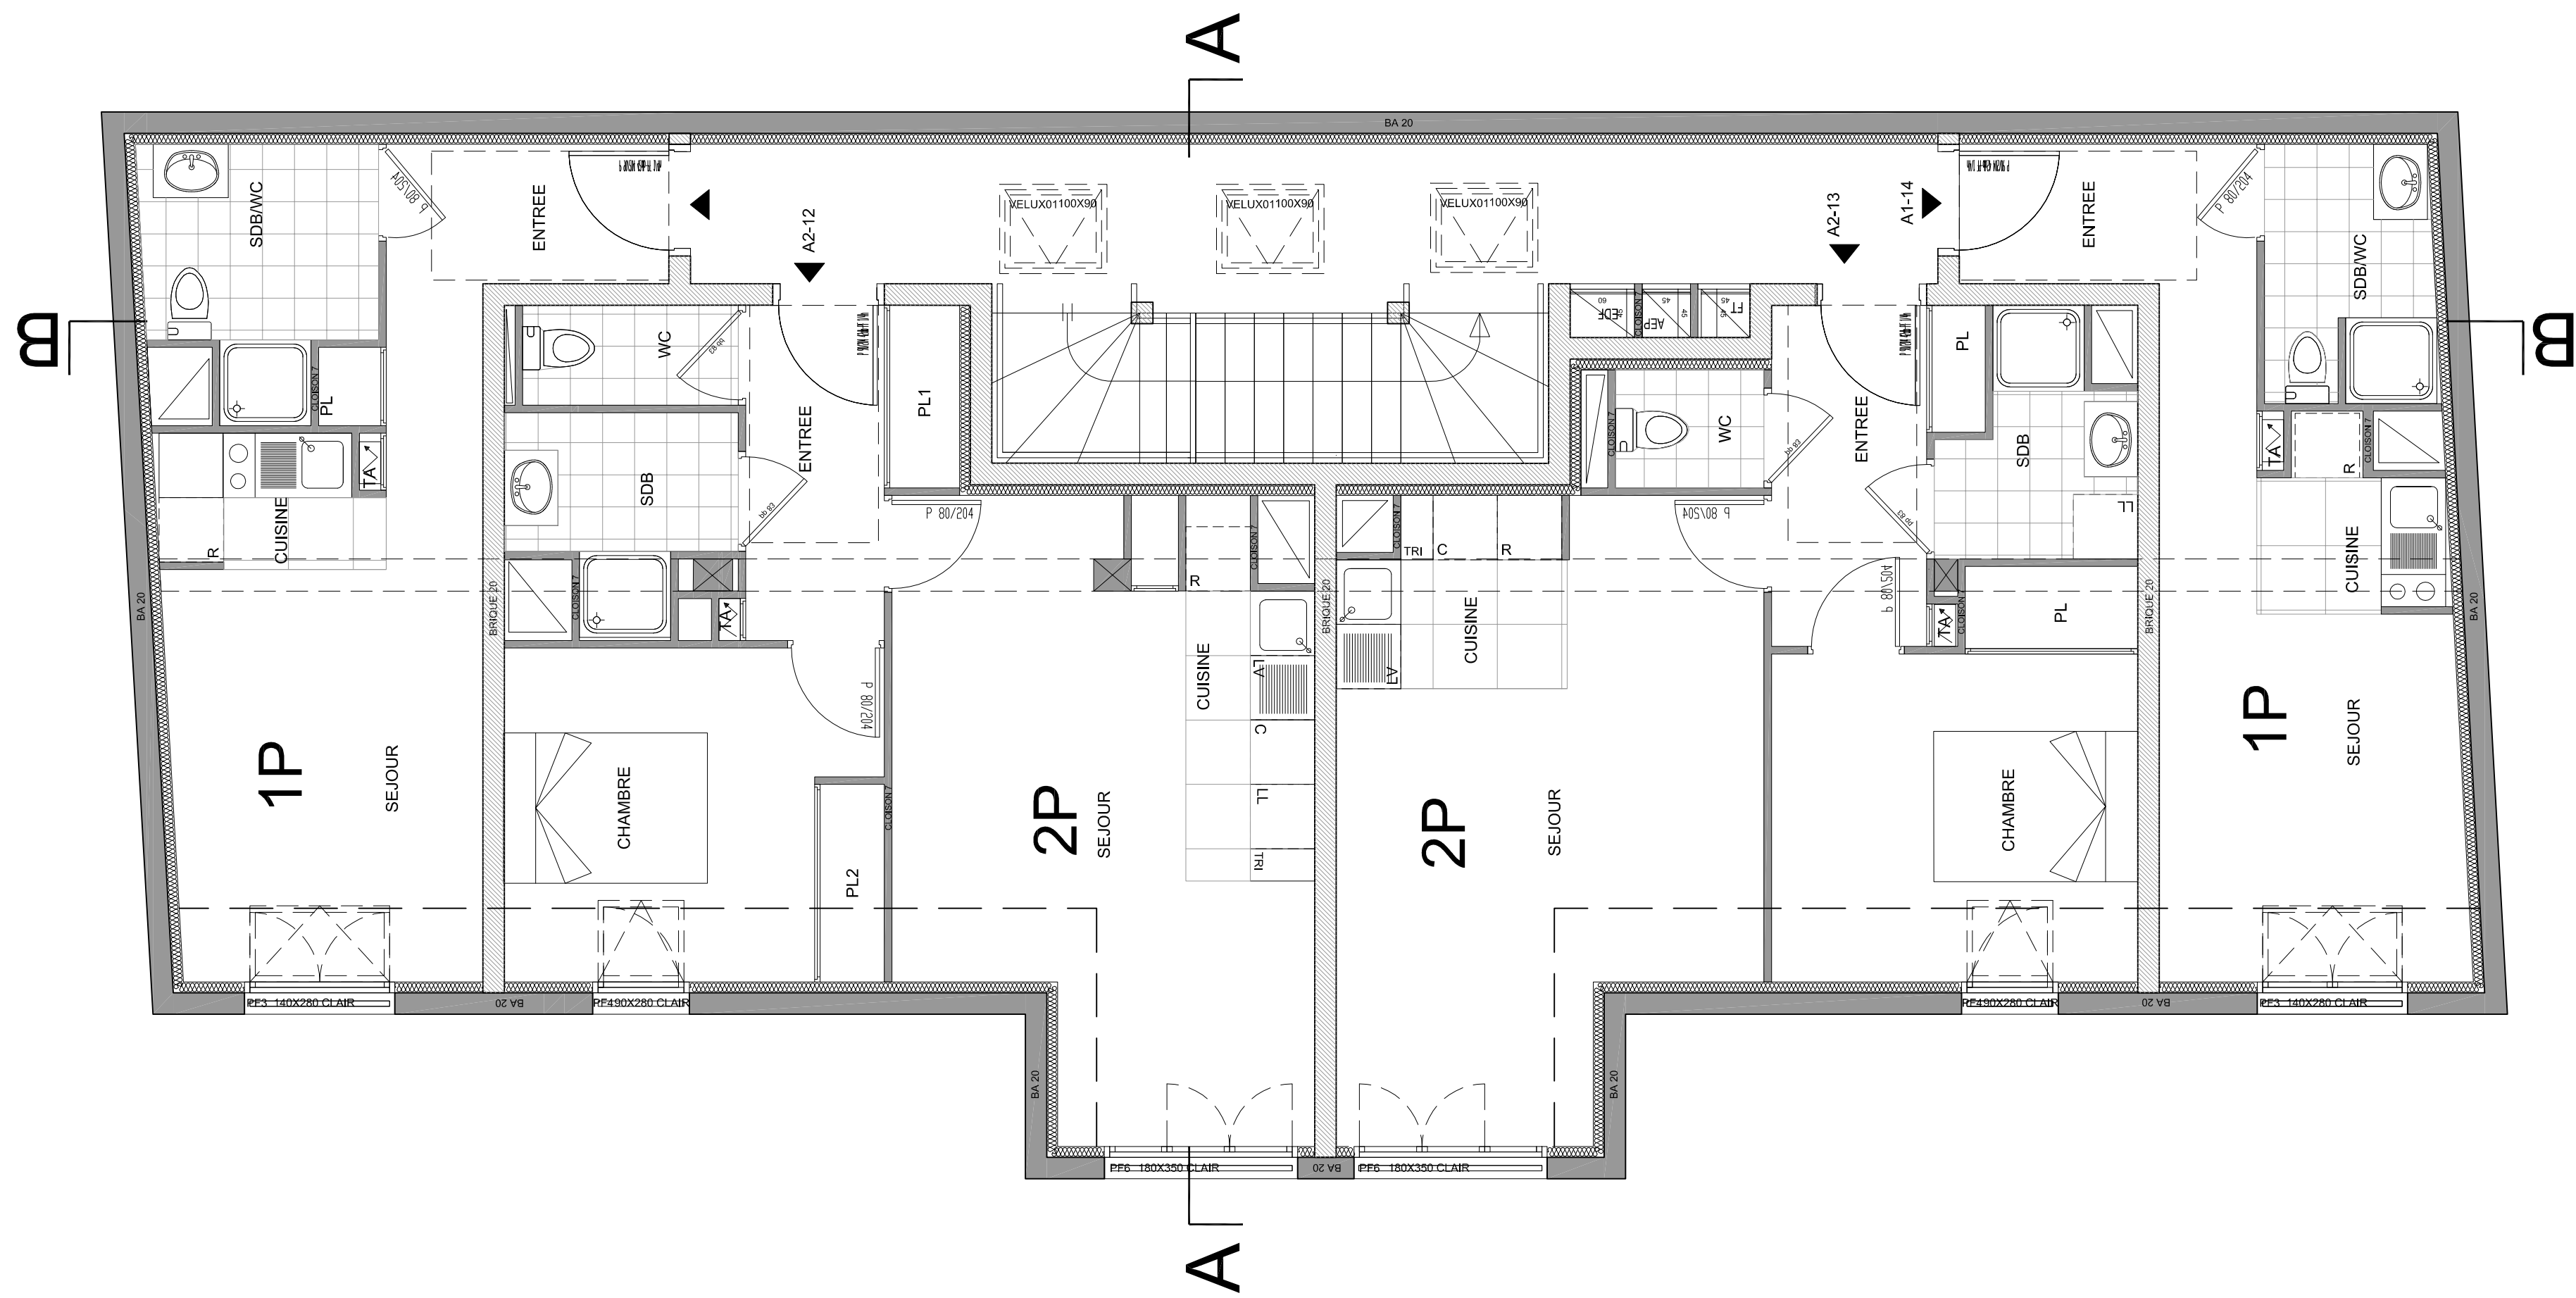

MAITRE D'OUVRAGE

Société d'Economie Mixte de Montevrain
4, Rue Bonne Mouche
77144 MONTEVRAIN

DOSSIER DCE

MAITRE D'OEUVRE

AGENCE LAURENT FOURNET
ARCHITECTE D.P.L.G.
26-30, rue du Pont Hardy
77400 LAGNY-SUR-MARNE
tél : 01 64 02 13 69
fax : 01 64 30 50 56
E-mail : laurentfournet@orange.fr

PROJET : REHABILITATION DE 11 LOGEMENTS,
36 RUE DU CAHATEAU DE CHESY
77144 MONTEVRAIN

DATE : JUILLET 2014	R+2	Echelle: 1/50e	06
------------------------	-----	-------------------	----

REMARQUES	DATE	MODIFICATIONS	INDICE
	Juillet 2014		0
	Déc. 2014	Séparation SDB et WC - ajout placard	1